


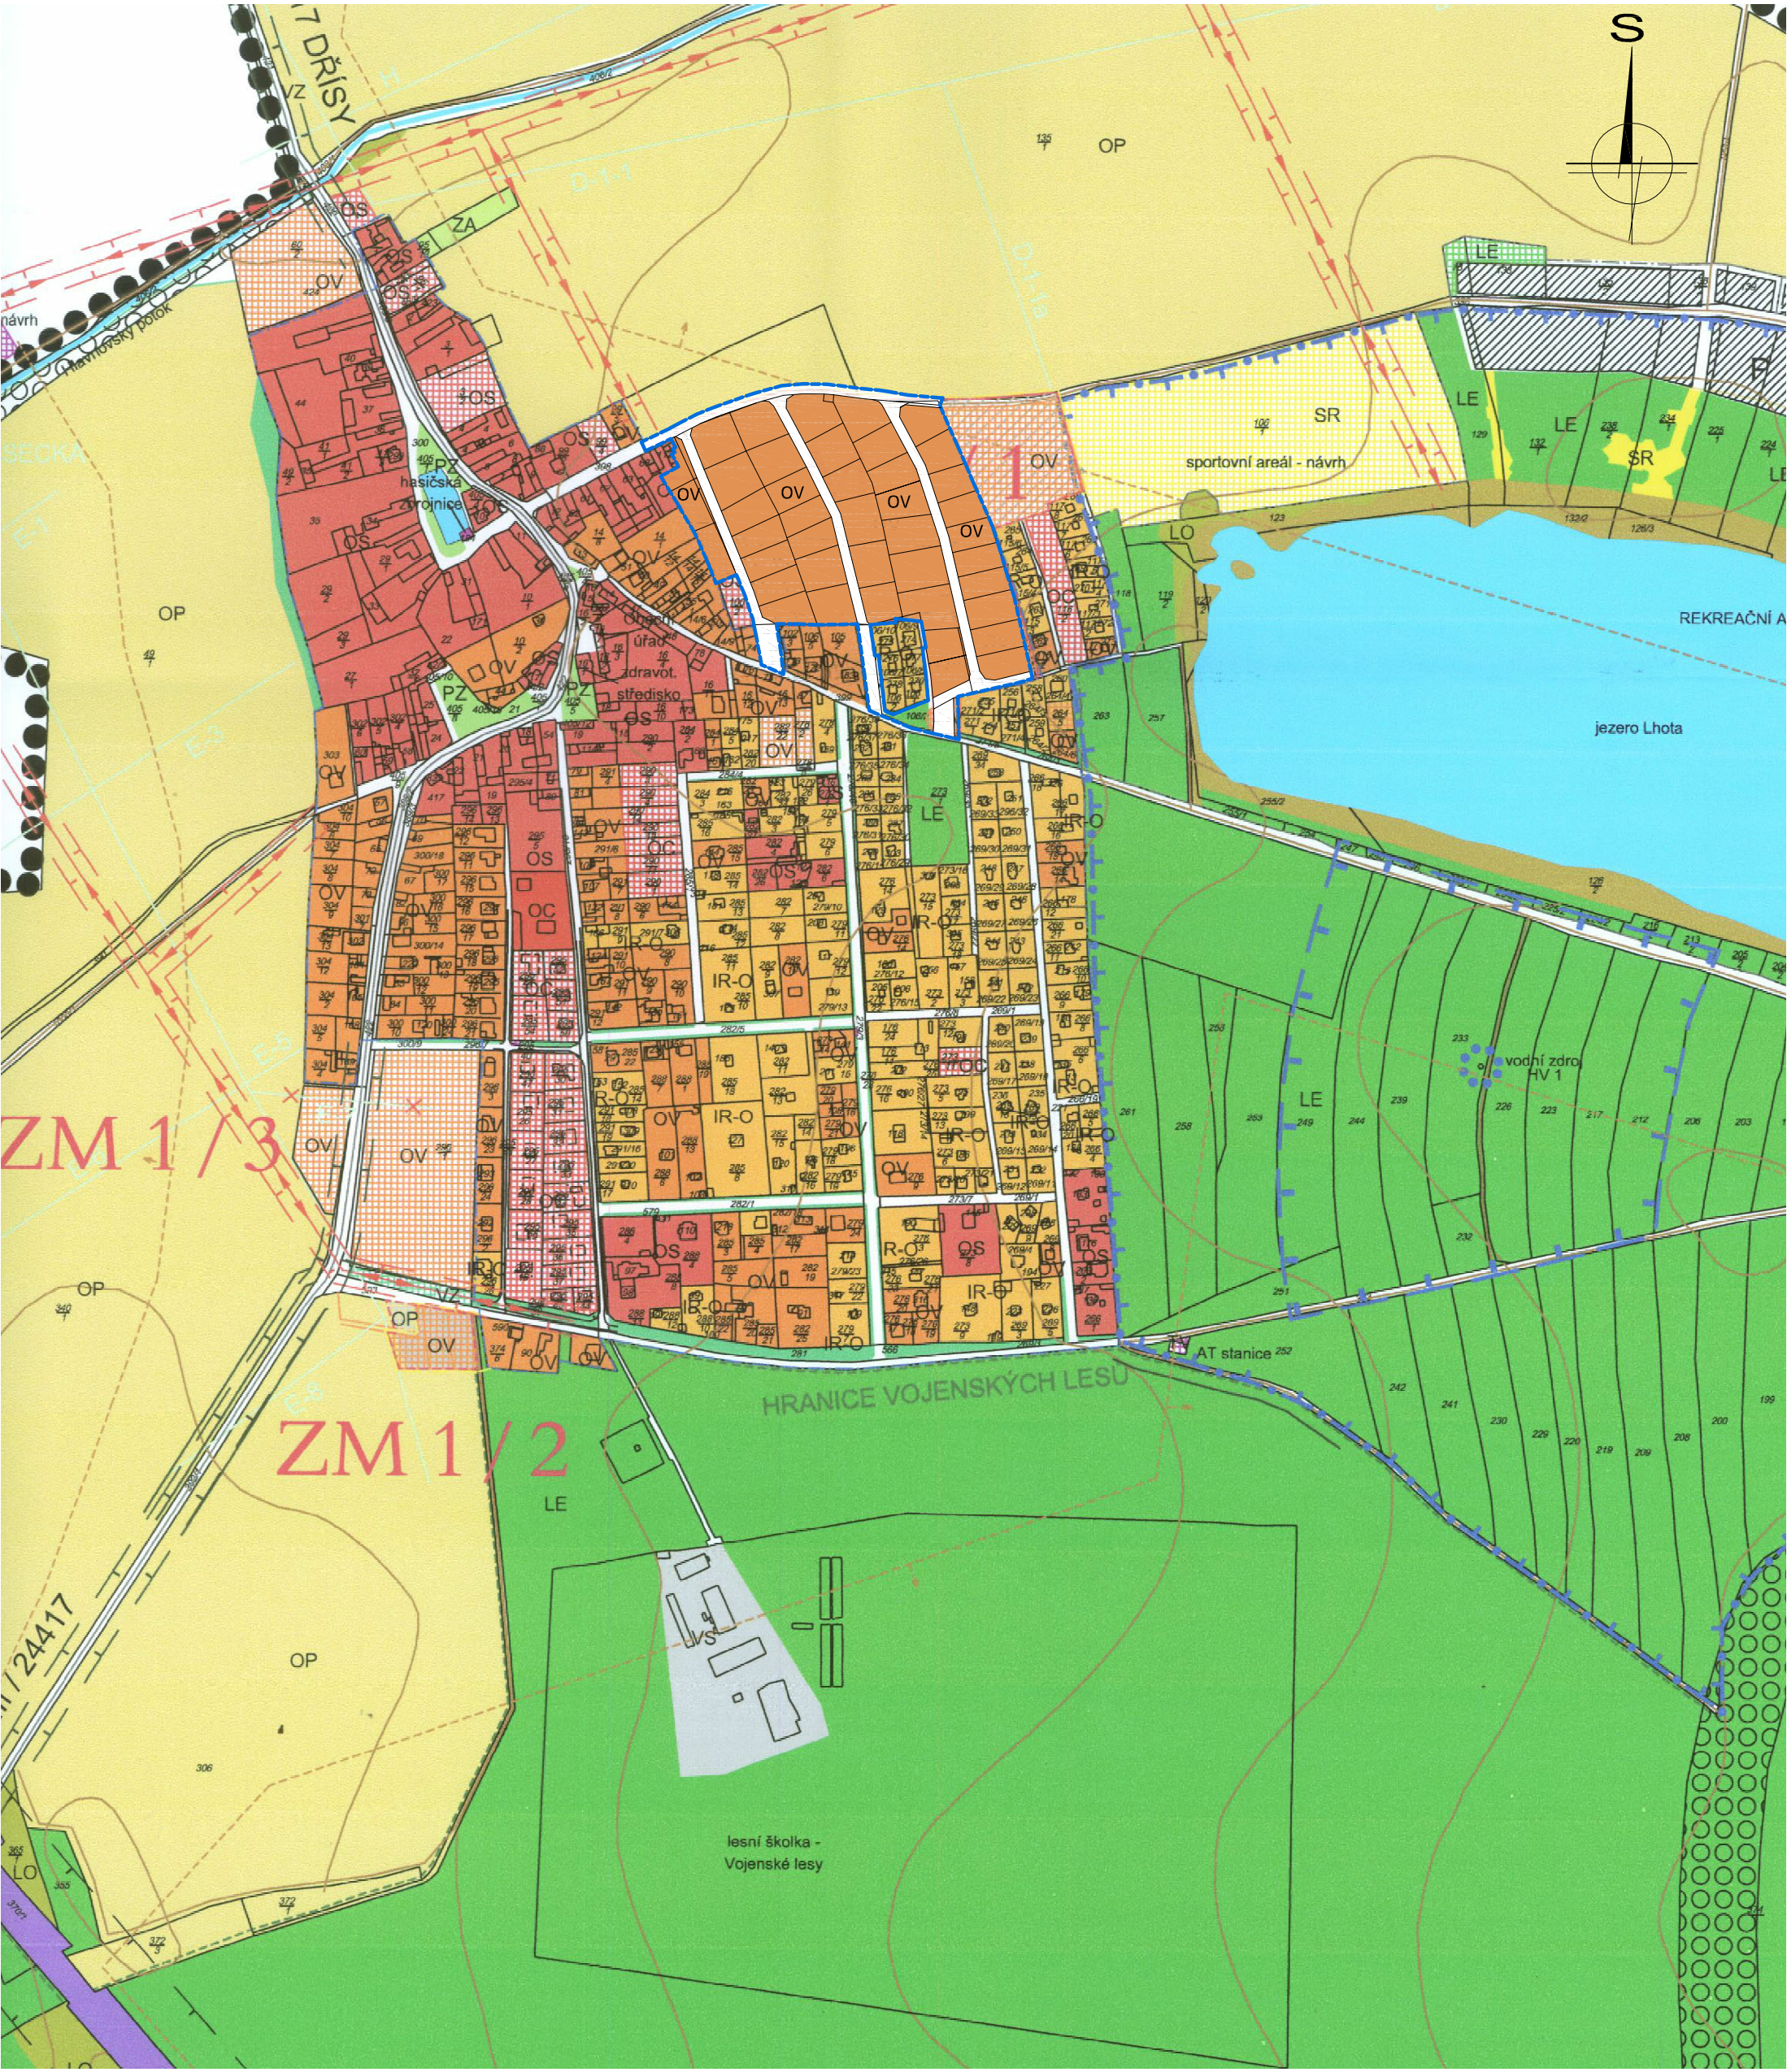

LEGENDA	
	HRANICE ŘEŠENÉHO ÚZEMÍ
	VŠEOBECNĚ OBYTNÉ ÚZEMÍ
	PLOCHA VEŘEJNÝCH PROSTRANSTVÍ MÍSTNÍ KOMUNIKACE

územní studie LHOTA - "HLAVNOVSKÁ"		vypracoval: Ing. Zdeněk Levý - ČKAIT 0003654 Ing.arch. Zdeněk Janeček - ČKA 02858 Ing.arch. Petr Levý	
pořizovatel: Obecní úřad Lhota Boleslavská 47 277 14 Lhota		místo stavby: Lhota, lokalita Hlavnovská, č.parc.: 100/1;100/2;101/1;101/2;101/3;101/4;101/5;102/2;103/1;106/2; 106/3;106/15;106/18;106/19;106/20;106/27;106/29;106/44;106/45; 106/46;106/47;106/48;106/49;106/50;106/51;106/52;106/53; 106/54;106/55;106/56;108/2;108/4;108/5;109;112/1;112/2;112/3; 112/4;112/5;112/6;112/7;271/7;493;494/1;494/2;510;655(část); k.ú.: Lhota u Dřís	
název výkresu: ZÁKRES DO ÚZEMNÍHO PLÁNU		datum: 11/2014	stupeň PD: ÚS
		část dok.: B	měřítko: 1:5 000
		č. výkresu: B.2	paré: