


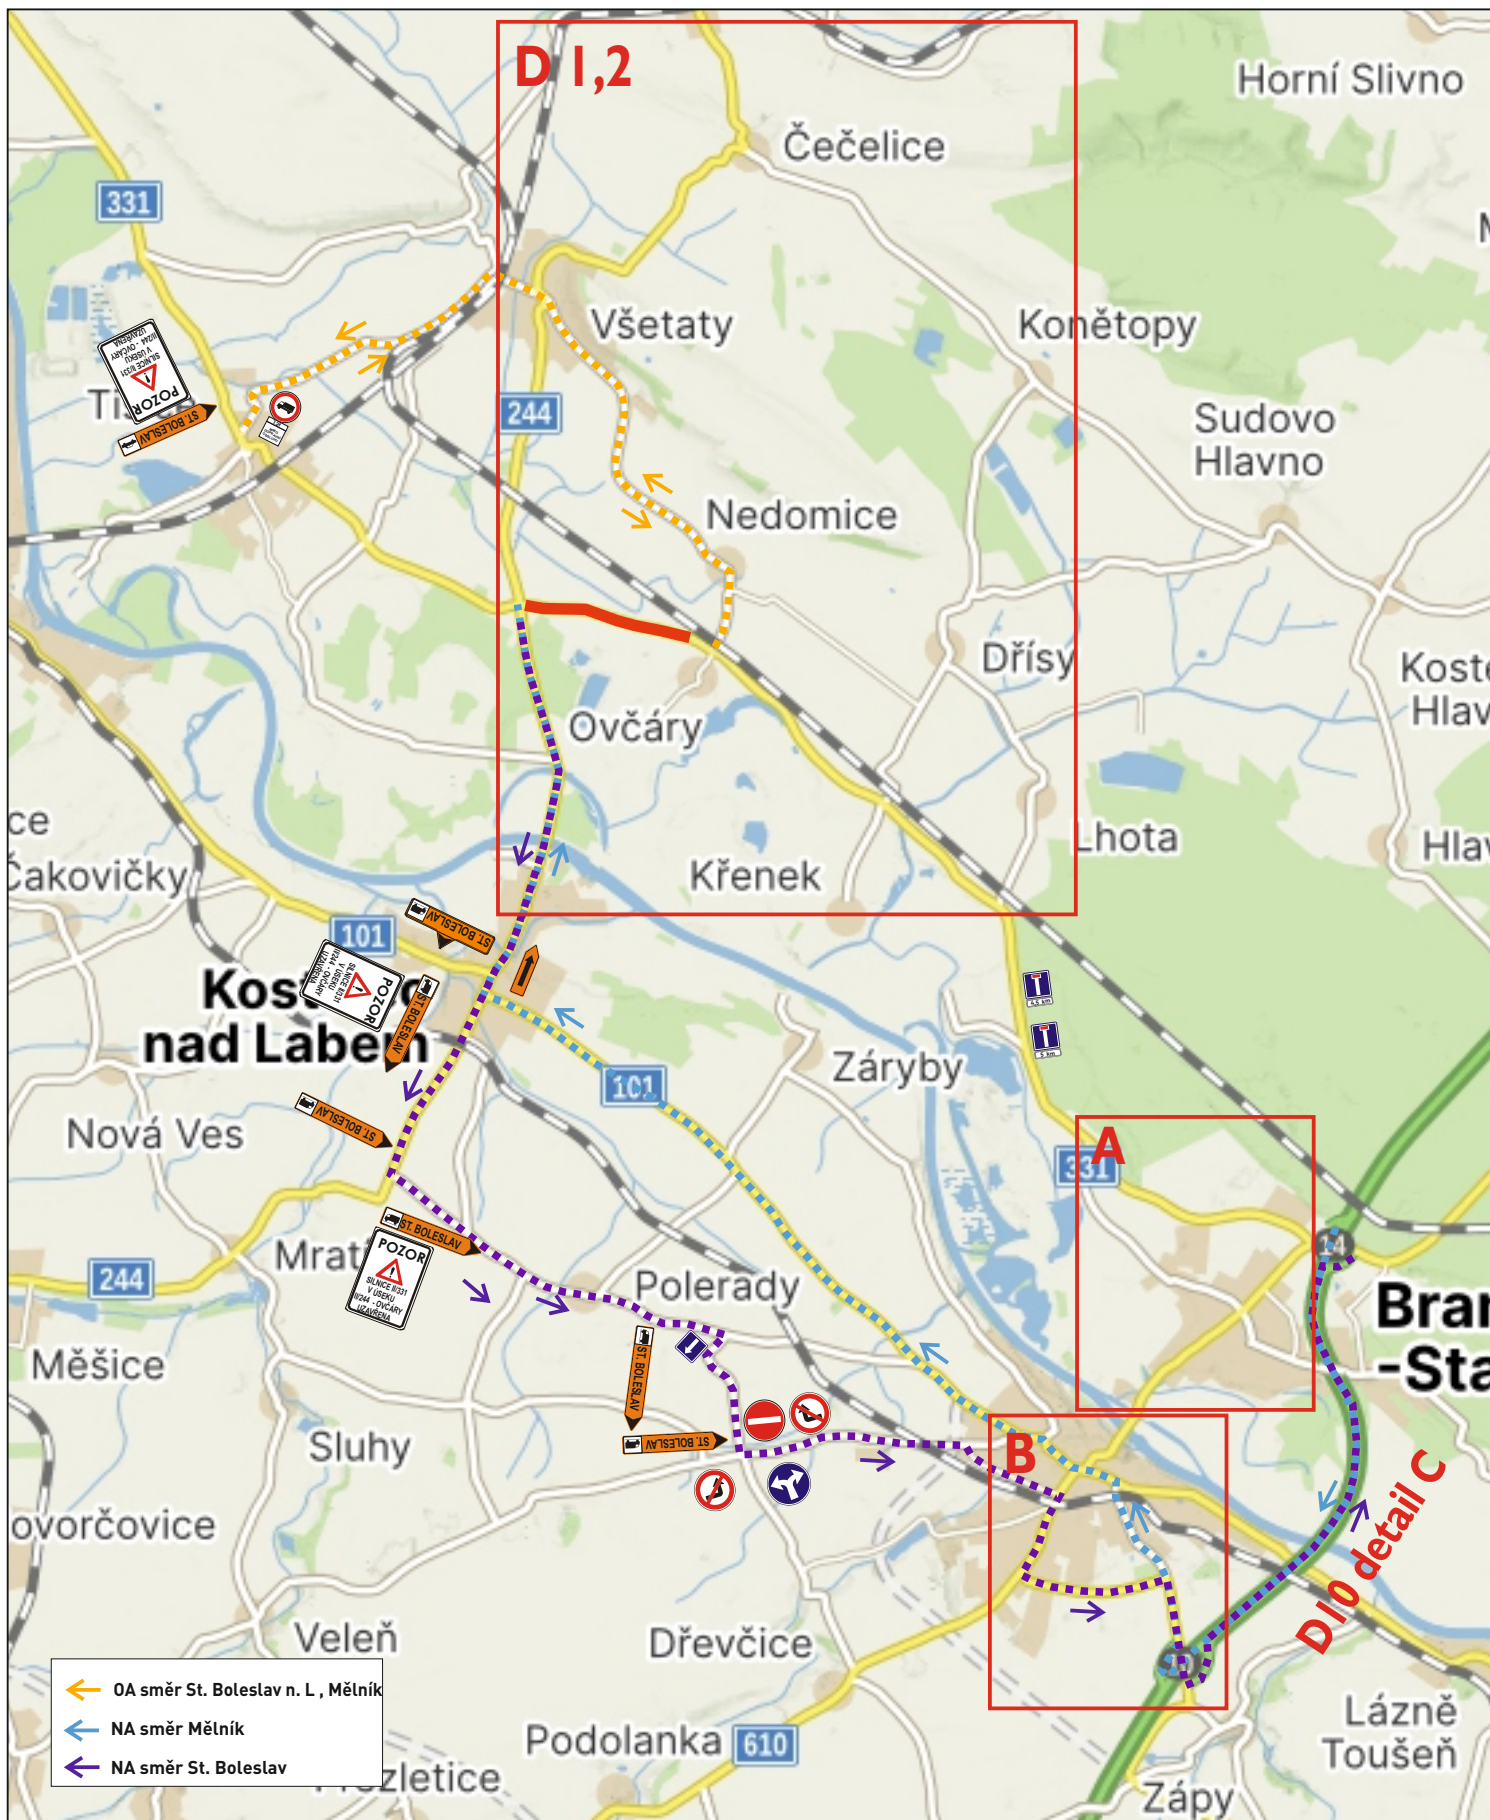

 JAZNAK spol.s r.o. Vinec 26 293 01 Mladá Boleslav tel. 326 733 540 fax. 326 737 330	zak. číslo: S 5018	
	datum: 12.11.2025	
	vypracoval: L. JANDA	
	podpis:	
investor:		č. přílohy: 1

akce:
Dopravní opatření při rekonstrukci povrchu
vozovky silnice II/331 v úseku II/244 -Ovčáry
- celková situace