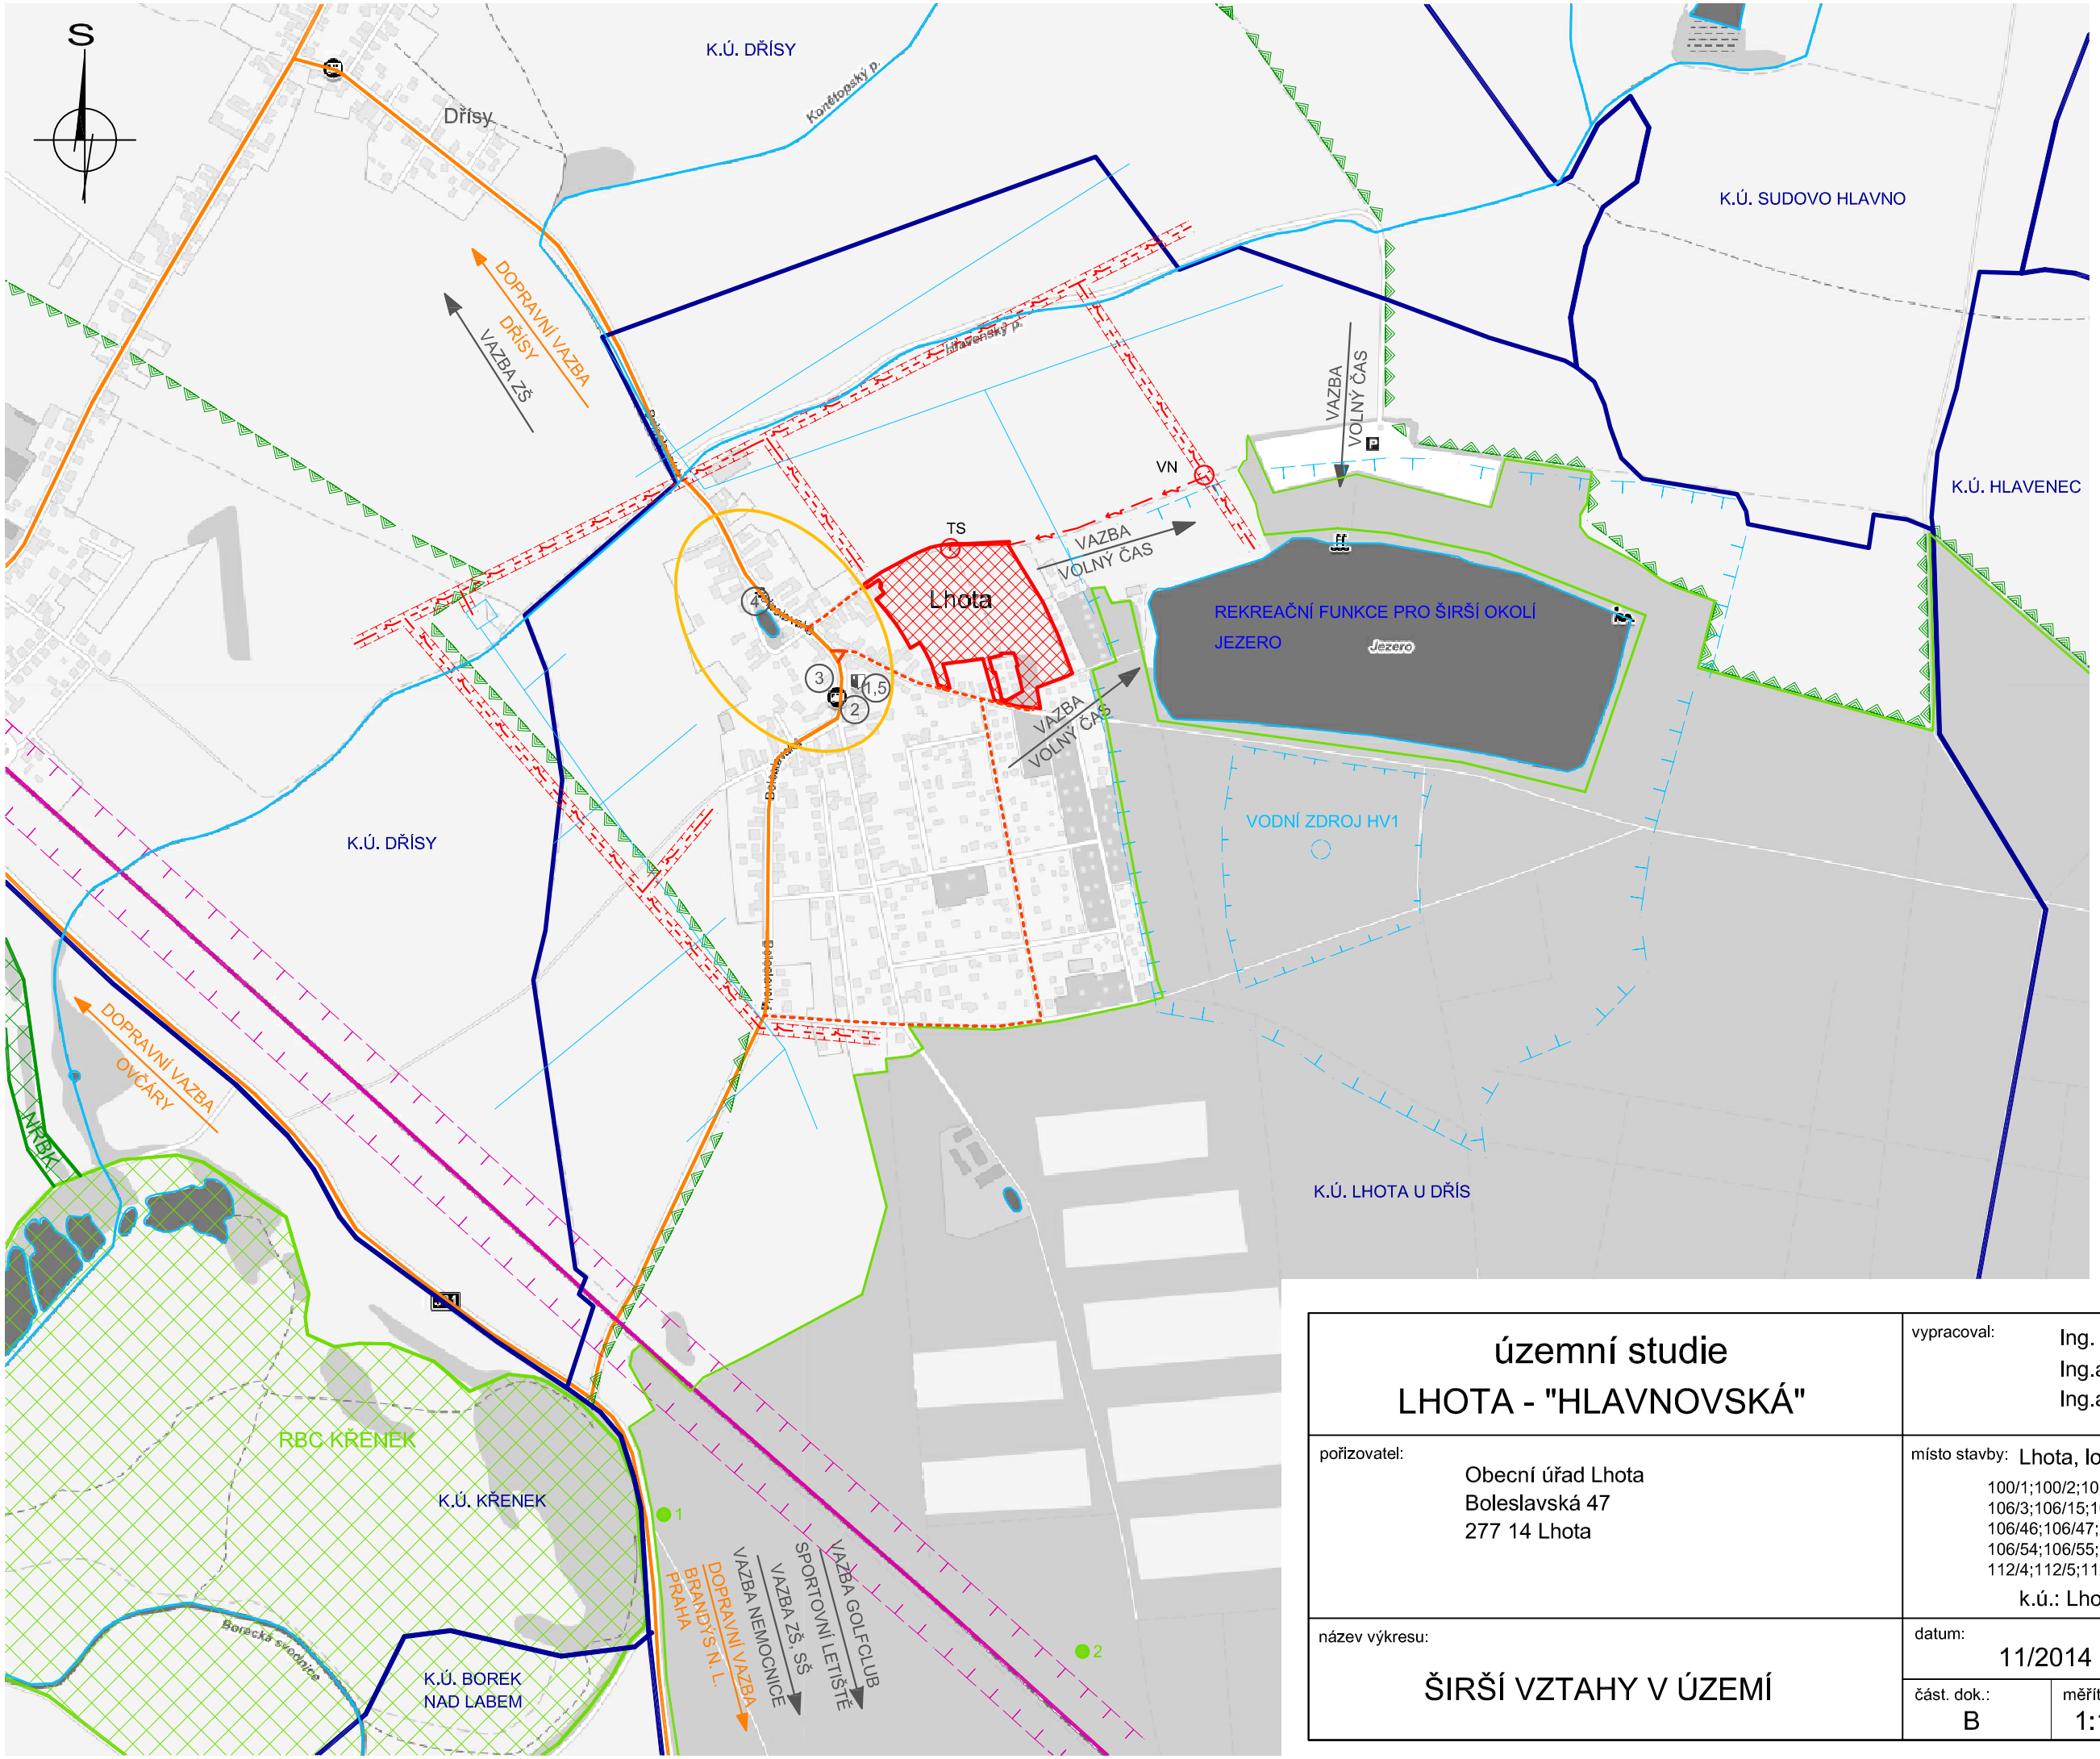

LEGENDA :

- ÚZEMÍ ŘEŠENÉ ÚZEMNÍ STUDIÍ
- ZÁKLADNÍ KOMUNIKAČNÍ SYSTÉM
- NAPOJENÍ ŘEŠENÉHO ÚZEMÍ NA KOMUNIKACE
- HRANICE KATASTRÁLNÍHO ÚZEMÍ
- HISTORICKÉ CENTRUM
- PLOCHA ZELENĚ
- OCHRANNÉ PÁSMO NADREGIONÁLNÍHO BIOKORIDORU
- VODNÍ PLOCHA A TOKY
- ZAVLAŽOVACÍ ŘADY
- OCHRANNÁ PÁSMA VODNÍCH ZDROJŮ I.STUPNĚ
- OCHRANNÁ PÁSMA VODNÍCH ZDROJŮ II.STUPNĚ - VNITŘNÍ
- OCHRANNÁ PÁSMA VODNÍCH ZDROJŮ II.STUPNĚ - VNĚJŠÍ
- ŽELEZNIČNÍ DRÁHA REGIONÁLNÍ
- OCHRANNÉ PÁSMO DRÁHY
- VRCHNÍ VEDENÍ VN 22kV
- OCHRANNÉ PÁSMO ELEKTROROZVODŮ
- TS TRAFOSTANICE (ČEZ)
- VN NAPOJENÍ LOKALITY NA VN
- RBC REGIONÁLNÍ BIOCENTRUM
- NRBK NADREGIONÁLNÍ BIOKORIDOR
- 1 CHRÁNĚNÁ DŘEVINA
- FUNKČNÍ VAZBA
- DOPRAVNÍ VAZBA
- 1 VÝZNAMNÁ MÍSTA
  - 1 - OBECNÍ ÚŘAD
  - 2 - ORDINACE PRAK. LÉKAŘE
  - 3 - ZASTÁVKA BUS
  - 4 - ZVONICE
  - 5 - OBCHOD

územní studie
LHOTA - "HLAVNOVSKÁ"

vypracoval:
Ing. Zdeněk Levý - ČKAIT 0003654
Ing.arch. Zdeněk Janeček - ČKA 02858
Ing.arch. Petr Levý

pořizovatel:
Obecní úřad Lhota
Boleslavská 47
277 14 Lhota

místo stavby: Lhota, lokalita Hlavnovská, č.parc.:
100/1;100/2;101/1;101/2;101/3;101/4;101/5;102/2;103/1;106/2; 106/3;106/15;106/18;106/19;106/20;106/27;106/29;106/44;106/45; 106/46;106/47;106/48;106/49;106/50;106/51;106/52;106/53; 106/54;106/55;106/56;108/2;108/4;108/5;109;112/1;112/2;112/3; 112/4;112/5;112/6;112/7;271/7;493;494/1;494/2;510;655(část);
k.ú.: Lhota u Dřís

název výkresu:
ŠIRŠÍ VZTAHY V ÚZEMÍ

datum:		stupeň PD:	
11/2014		ÚS	
část. dok.:	měřítko:	č. výkresu:	paré:
B	1:10 000	B.1	