ÚZEMNÍ PLÁN LHOTA

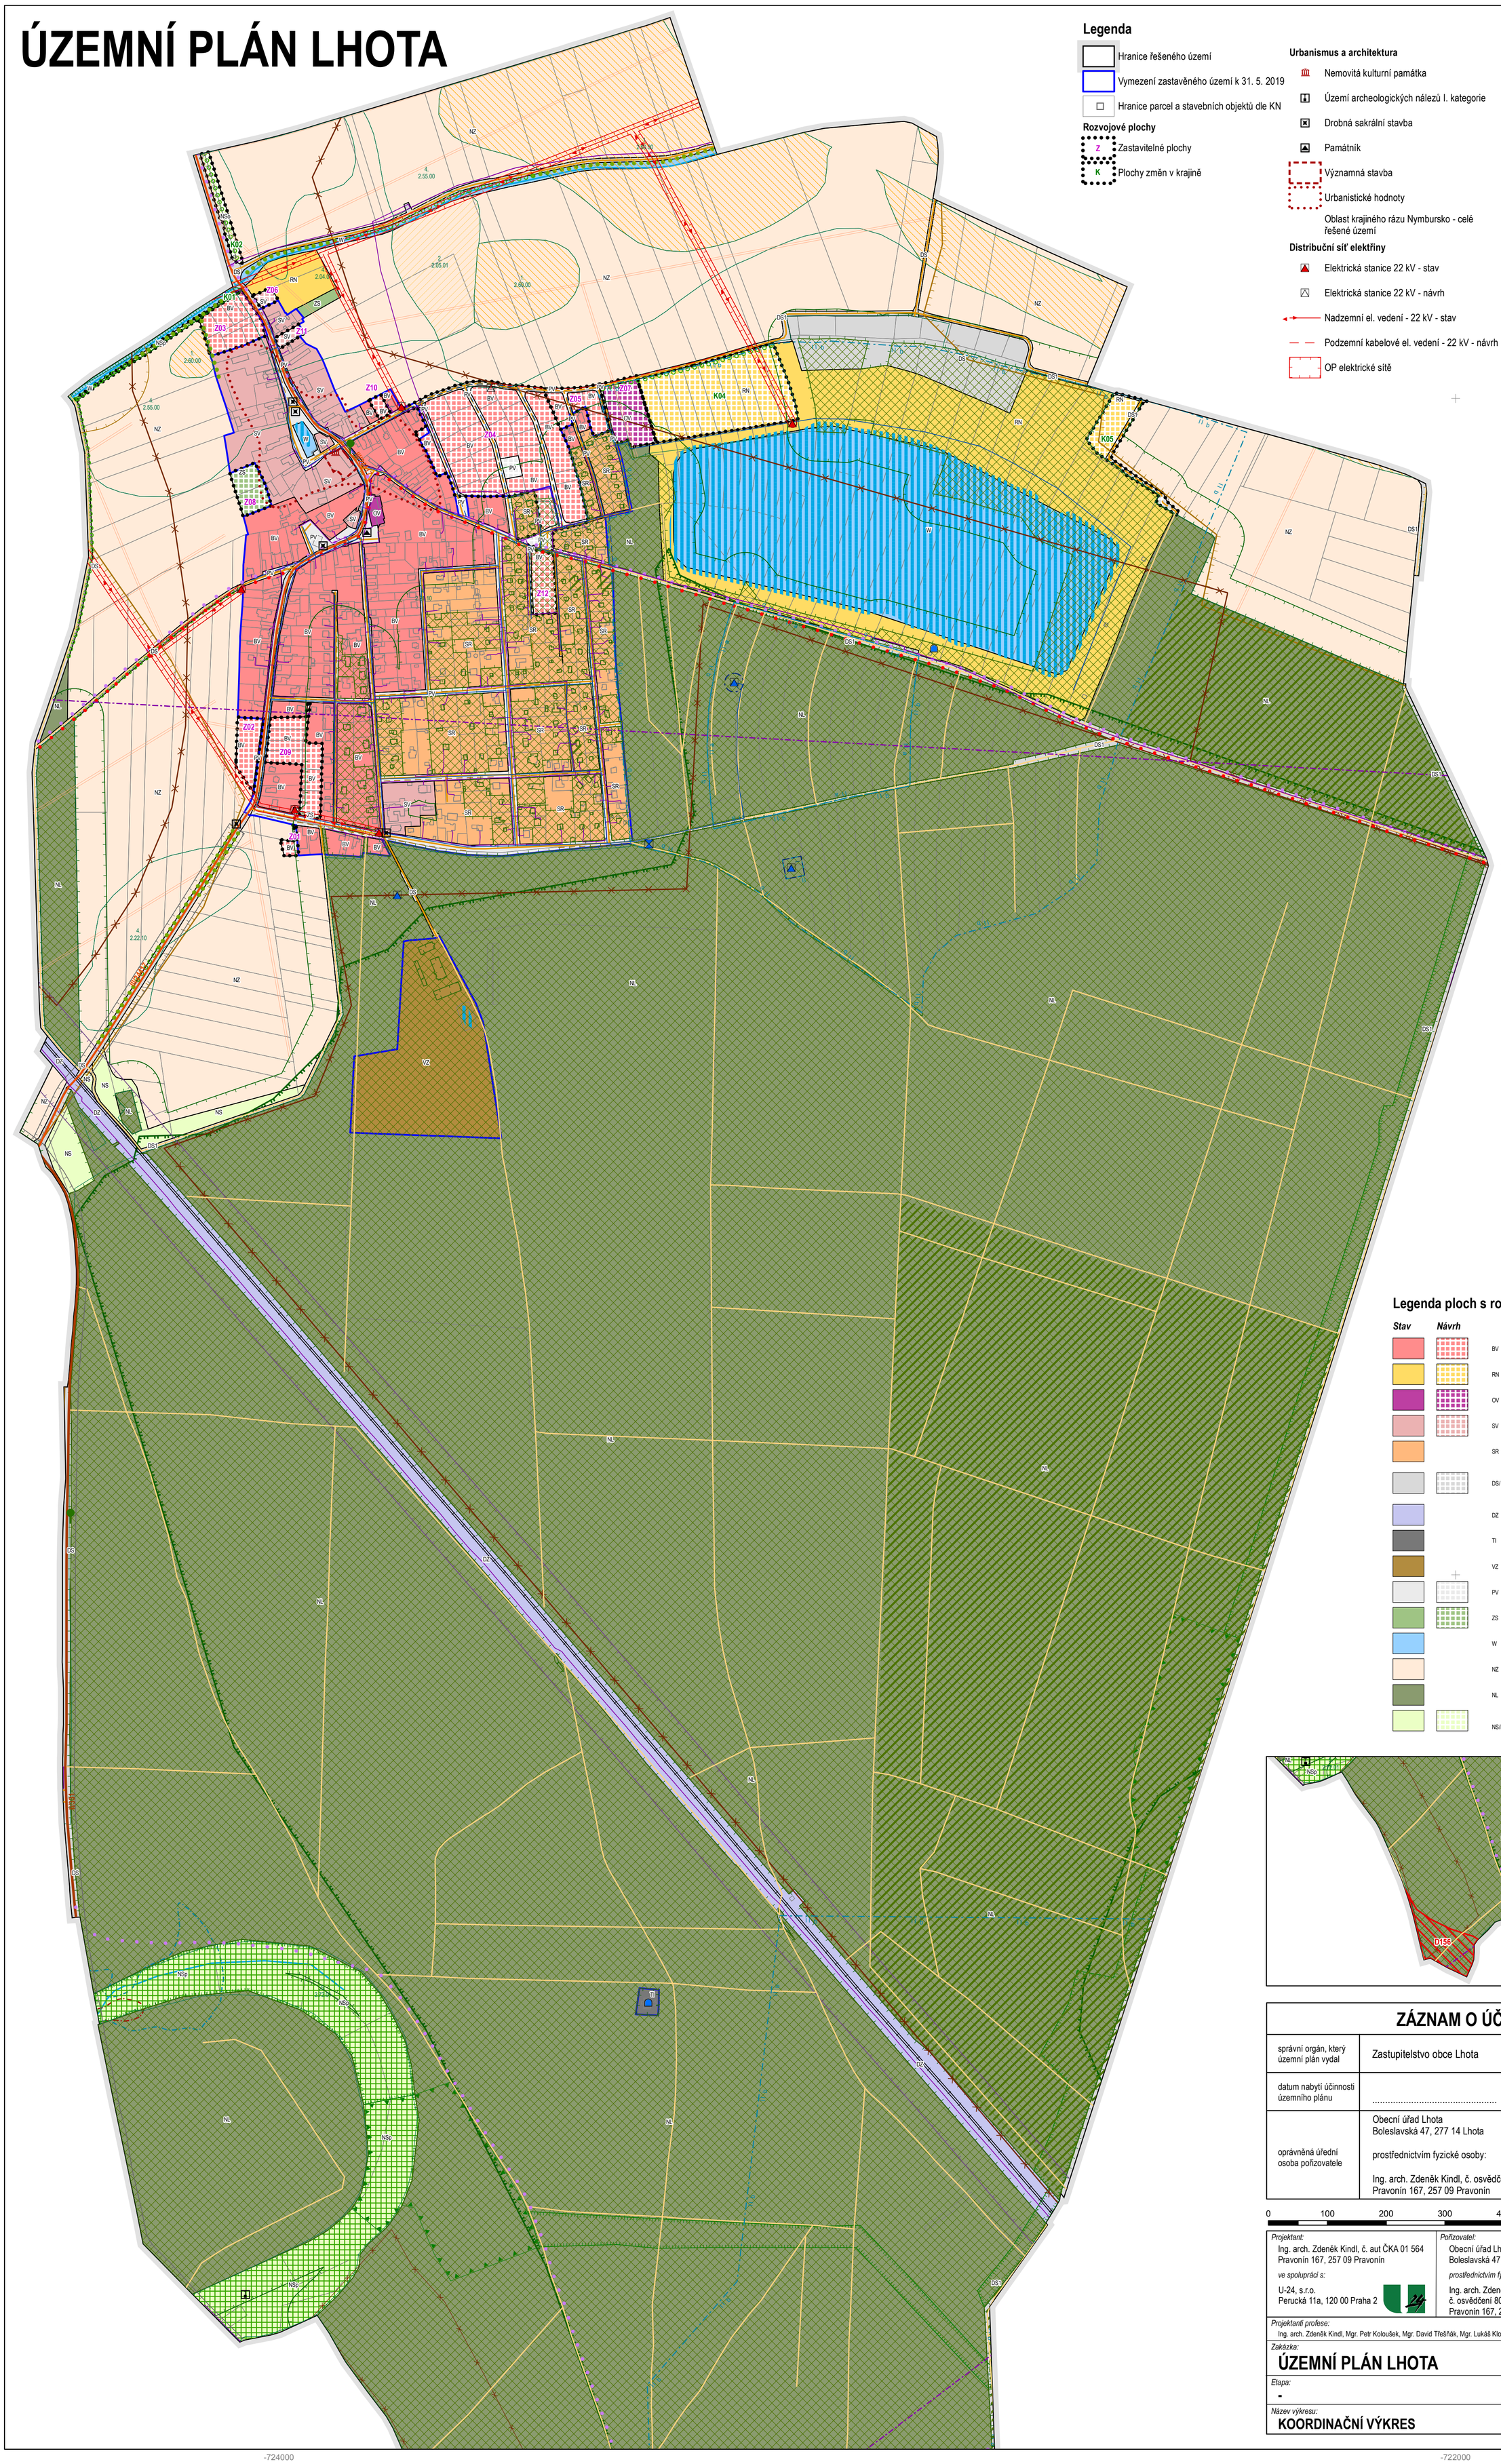

Legenda

- Hranice řešeného území
- Vymezení zastavěného území k 31. 5. 2019
- Hranice parcel a stavebních objektů dle KN

Rozvojové plochy

- Z – Zastavitelné plochy
- K – Plochy změn v krajině

Urbanismus a architektura

- Nemovitá kulturní památka
- Území archeologických nálezů I. kategorie
- Drobná sakrální stavba
- Památník
- Významná stavba
- Urbanistické hodnoty
- Oblast krajiného rázu Nymbursko - celé řešené území

Distribuční síť elektřiny

- Elektrická stanice 22 kV - stav
- Elektrická stanice 22 kV - návrh
- Nadzemní el. vedení - 22 kV - stav
- Podzemní kabelové el. vedení - 22 kV - návrh
- OP elektrické sítě

Zásobování vodou

- Zdroj podzemní vody
- AT stanice pro čerpání pitné vody - stav
- Vodojem zemní - stav
- Vodovod - návrh
- Vodovod - stav
- Pásmo hygienické ochrany I. stupně
- Pásmo hygienické ochrany IIa. stupně
- Pásmo hygienické ochrany IIb. stupně

Likvidace odpadních vod

- Kanalizace - návrh
- OP ČOV Dřísy - návrh

Telekomunikace

- Komunikační vedení - stav
- RSS spoj (OP celé řešené území) - stav

Dopravní infrastruktura

- Silnice II. třídy - stav
- Silnice III. třídy - stav
- OP Silnice
- D156 – Koridor pro umístění přeložky silnice II/331 (dle ZÚR)
- Komunikace místní a účelové - stav
- Komunikace místní a účelové - návrh
- Cestní síť - stav
- Cyklotrasa - stav
- Turistická trasa - stav
- Železniční dráha - stav
- OP železniční dráhy

Vodní režim

- Vodní tok
- Vodní plocha
- Záplavové území 100-leté vody
- Aktivní zóna záplavového území

Horninové prostředí

- Nebilancované ložiska nevýhradní
- Prognózní ložisko schválené nevýhradní

Lesní a půdní fond

- 2.21.10 4. – Hranice BPEJ, třída, kód
- Půda I. třídy ochrany
- Půda II. třídy ochrany
- Lesní pozemek dle KM
- Vzdálenost 50 metrů od lesa dle KM
- Les zvláštního určení
- Investice do půdy - závlahové řady

Příroda a krajina

- Památný strom
- Stromořadí - návrh
- Stromořadí - stav
- Lokální biokoridor
- Lokální biocentrum
- OP nadregionálního biokoridoru
- Významný krajinný prvek registrovaný
- Migračné významné území

Legenda ploch s rozdílným způsobem využití

Stav	Návrh		
		BV	BYDLENÍ v rodinných domech - venkovské
		RN	REKREACE na plochách přírodního charakteru
		OV	OBČANSKÉ VYBAVENÍ veřejná infrastruktura
		SV	PLOCHY SMÍŠENÉ OBYTNÉ venkovské
		SR	PLOCHY SMÍŠENÉ OBYTNÉ rekreační
		DS/ DS1	DOPRAVNÍ INFRASTRUKTURA silniční (DS1 - nezpevněné komunikace)
		DZ	DOPRAVNÍ INFRASTRUKTURA železniční
		TI	TECHNICKÁ INFRASTRUKTURA inženýrské sítě
		VZ	VÝROBA A SKLADOVÁNÍ zemědělská výroba
		PV	VEŘEJNÁ PROSTRANSTVÍ
		ZS	ZELEŇ soukromá a vyhrazená
		W	PLOCHY VODNÍ A VODOHOSPODÁŘSKÉ
		NZ	PLOCHY ZEMĚDĚLSKÉ
		NL	PLOCHY LESNÍ
		NS/NSp/NSo	PLOCHY SMÍŠENÉ NEZASTAVĚNÉHO ÚZEMÍ NSo - s funkcí ochrannou a izolační NSp - s funkcí přírodní

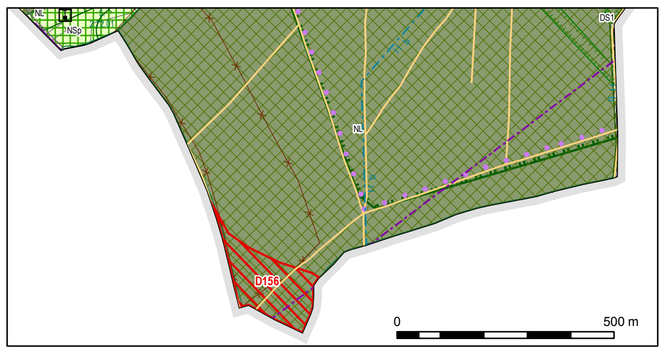

ZÁZNAM O ÚČINNOSTI

správní orgán, který územní plán vydal	Zastupitelstvo obce Lhota	razítko:
datum nabytí účinnosti územního plánu	.....	
oprávněná úřední osoba pořizovatele	Obecní úřad Lhota Boleslavská 47, 277 14 Lhota prostřednictvím fyzické osoby: Ing. arch. Zdeněk Kindl, č. osvědčení 800042571 Pravonín 167, 257 09 Pravonín	podpis:

0 100 200 300 400 500 m

souřadnicový systém S-JTSK

Projektant: Ing. arch. Zdeněk Kindl, č. aut ČKA 01 564 Pravonín 167, 257 09 Pravonín *ve spolupráci s:* U-24, s.r.o. Perucká 11a, 120 00 Praha 2	*Pořizovatel:* Obecní úřad Lhota Boleslavská 47, 277 14 Lhota *prostřednictvím fyzické osoby:* Ing. arch. Zdeněk Kindl, č. osvědčení 800042571 Pravonín 167, 257 09 Pravonín	*Objednatel:* Obec Lhota Boleslavská 47 277 14 Lhota *Určený zastupitel:* Ing. Radka Kratochvílová, starostka

Projektanti profese:
Ing. arch. Zdeněk Kindl, Mgr. Petr Koloušek, Mgr. David Třešňák, Mgr. Lukáš Klouda, Ing. Štěpán Vízina, Ing. Františka Nováčková, Ing. Alena Šimčíková

Zakázka: **ÚZEMNÍ PLÁN LHOTA**	*Datum:* **7-2019**	
Etapa: **-**	*Formát:* **A1**	*Číslo výkresu:* **3**
Název výkresu: **KOORDINAČNÍ VÝKRES**	*Měřítko:* **1: 5 000**	